


PLANIMETRIA GENERALE ANTE OPERAM
SCALA 1:500

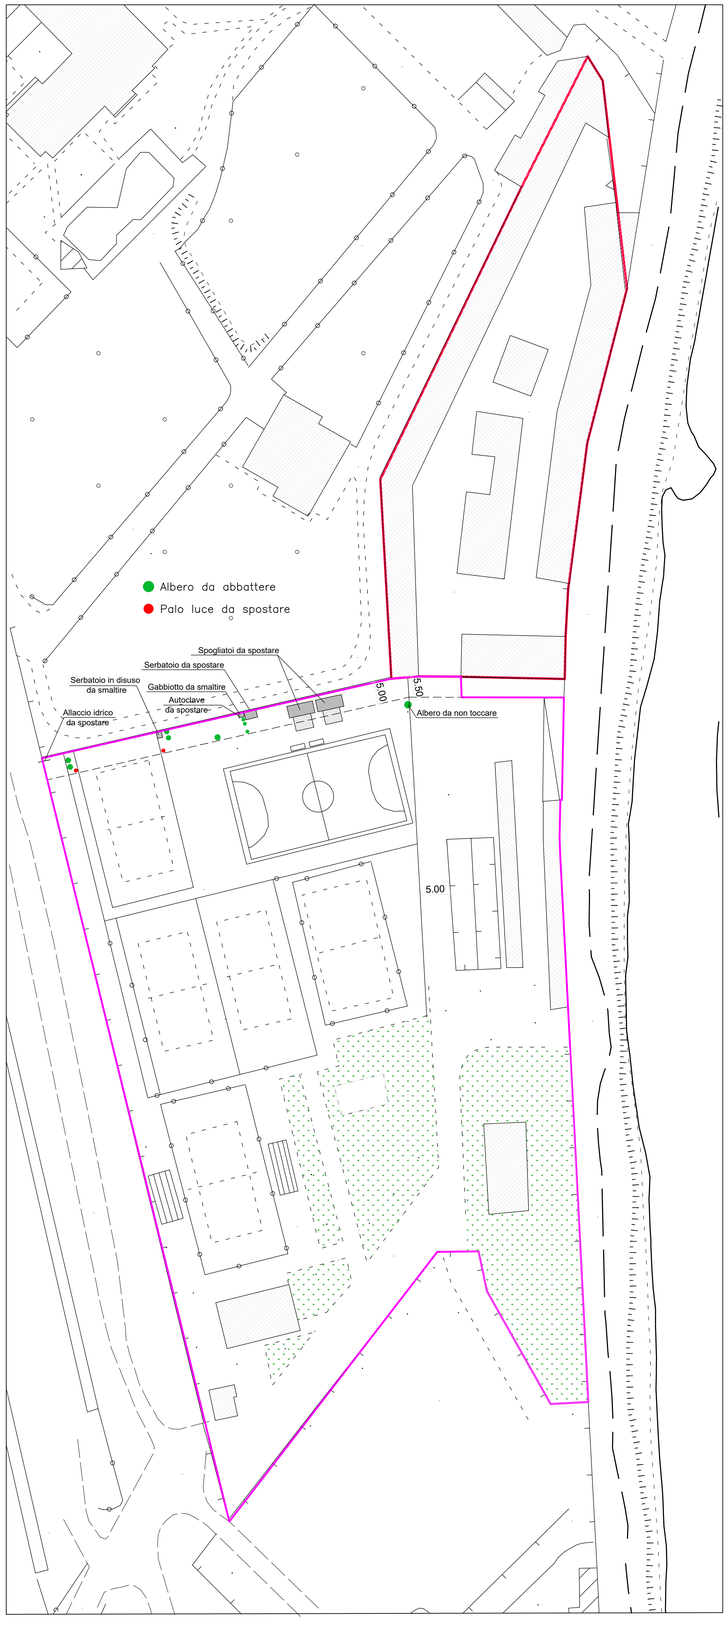


PLANIMETRIA GENERALE POST OPERAM
SCALA 1:500

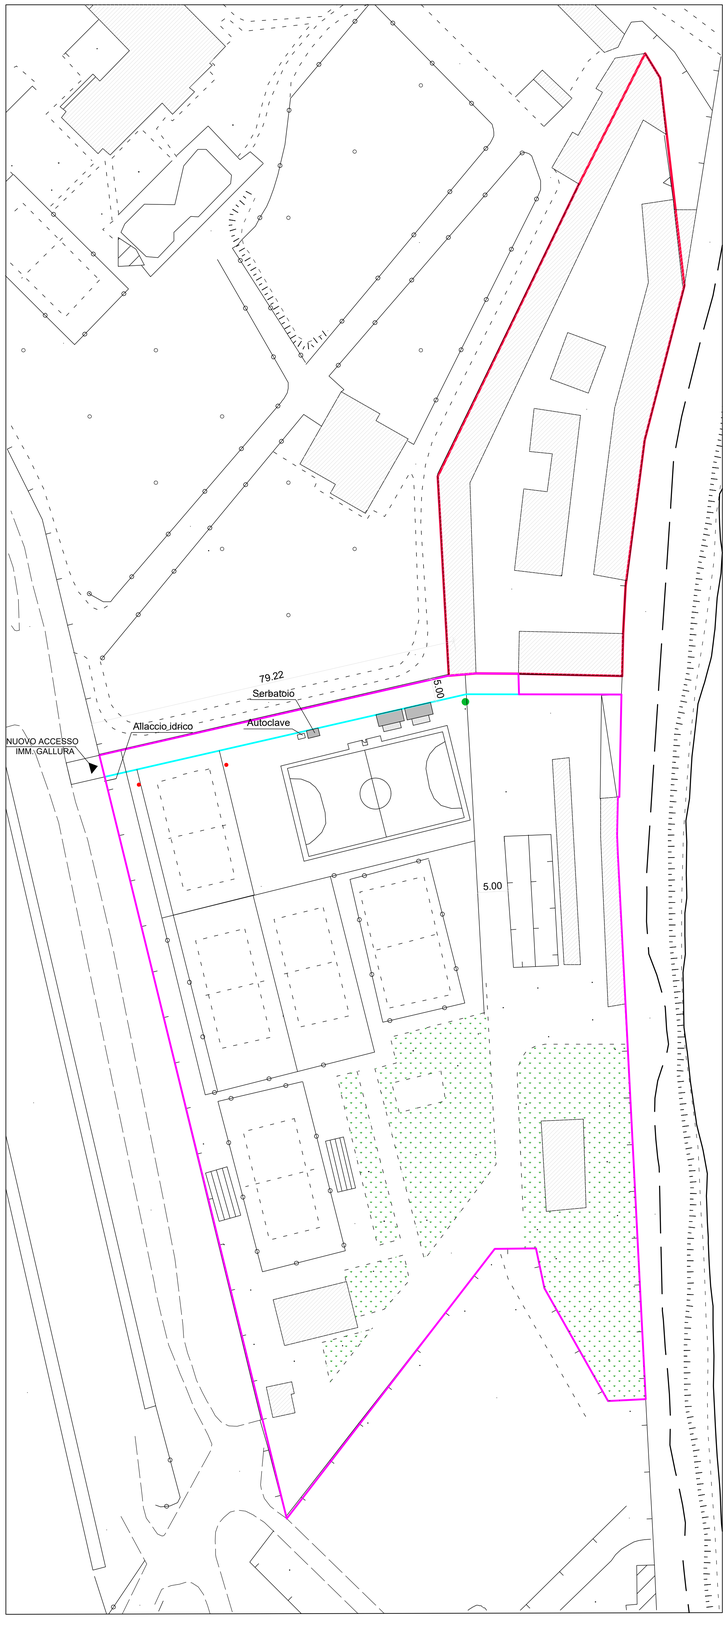


VISTA AEREA

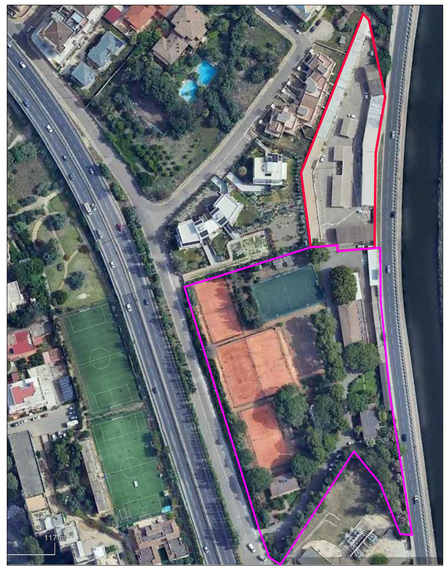

PLANIMETRIA GENERALE SCALA 1:2000 (TAV.26)

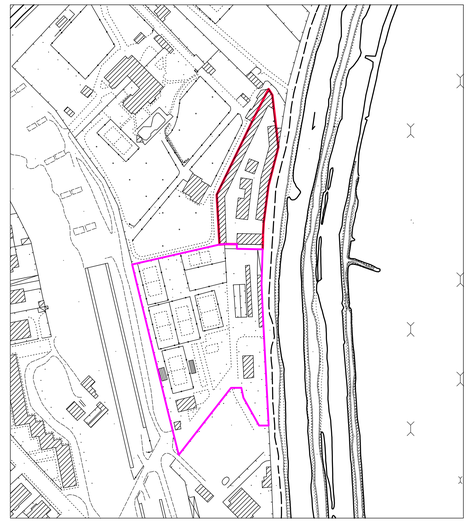

STRALCIO PUC

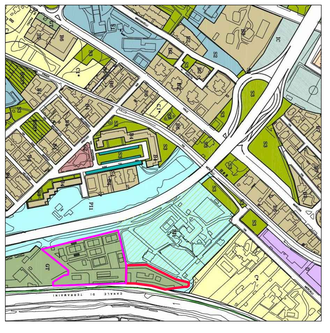

COMUNE DI CAGLIARI

TAVOLA 01

ARCA
Associazione Ricreativa Culturale Sportiva Dipendenti Gruppo ENEL

VITRUVIO Sas
Servizi di Ingegneria Integrata
STUDIO DI INGEGNERIA DOTT. ING. RAFFAELE RECCIA
Via San Benedetto, 60 – 09129 CAGLIARI – ITALIA
Tel. +39070472951 – +393356729262 – Fax +39070482817

PROGETTO
LOCALI EX CENTRO ENEL
FORMAZIONE E UFFICI DI MOLENTARGIUS
REALIZZAZIONE ACCESSO INDIPENDENTE
SULLA VIA CHIARA LUBICH

ARCHIVIO: R2604–01–00

AUTOCAD 2016
SERIAL NO: 396–78908190

OGGETTO
Inquadramento Territoriale
Planimetrie Ante e Post Operam

REVISIONE: 00
DATA: OTTOBRE 2026

SCALA: 1:500

PROGETTAZIONE Dott. Ing. Raffaele RECCIA
COLLABORAZIONE Geom. Francesca SCHIRRU
ORDINE INGEGNERI PROVINCIA CAGLIARI N. 1096 Dott. Ing. Raffaele RECCIA

COMMITTENTE